



Załącznik nr 1 do umowy - rzut pomieszczeń OT PAK

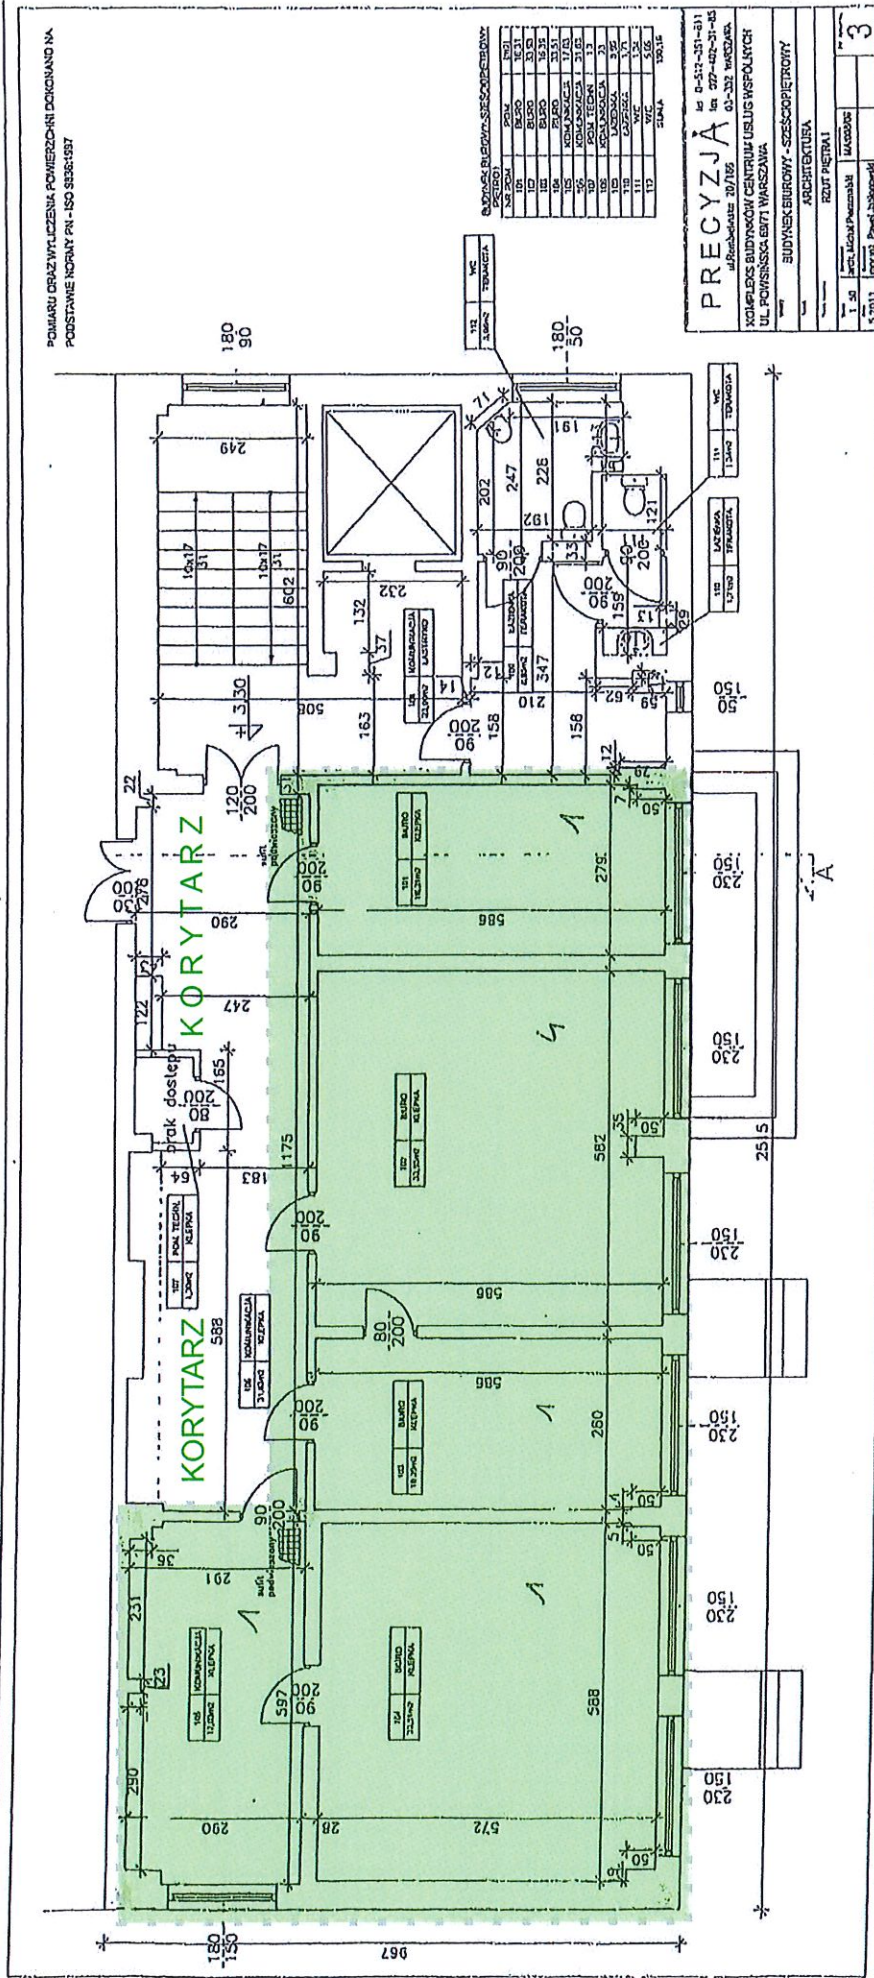

Piętro I
 Na **ZIELONO** zaznaczono pomieszczenia do aranżacji.
 Możliwość wykorzystania **KORYTARZA** na rozmieszczenie drukarek sieciowych, niszczarki, szaf, sprzętu gospodarczego, itp.

Handwritten signature and date:
 10.12.2013

Załącznik nr 1 do umowy - rzut pomieszczeń OT PAK

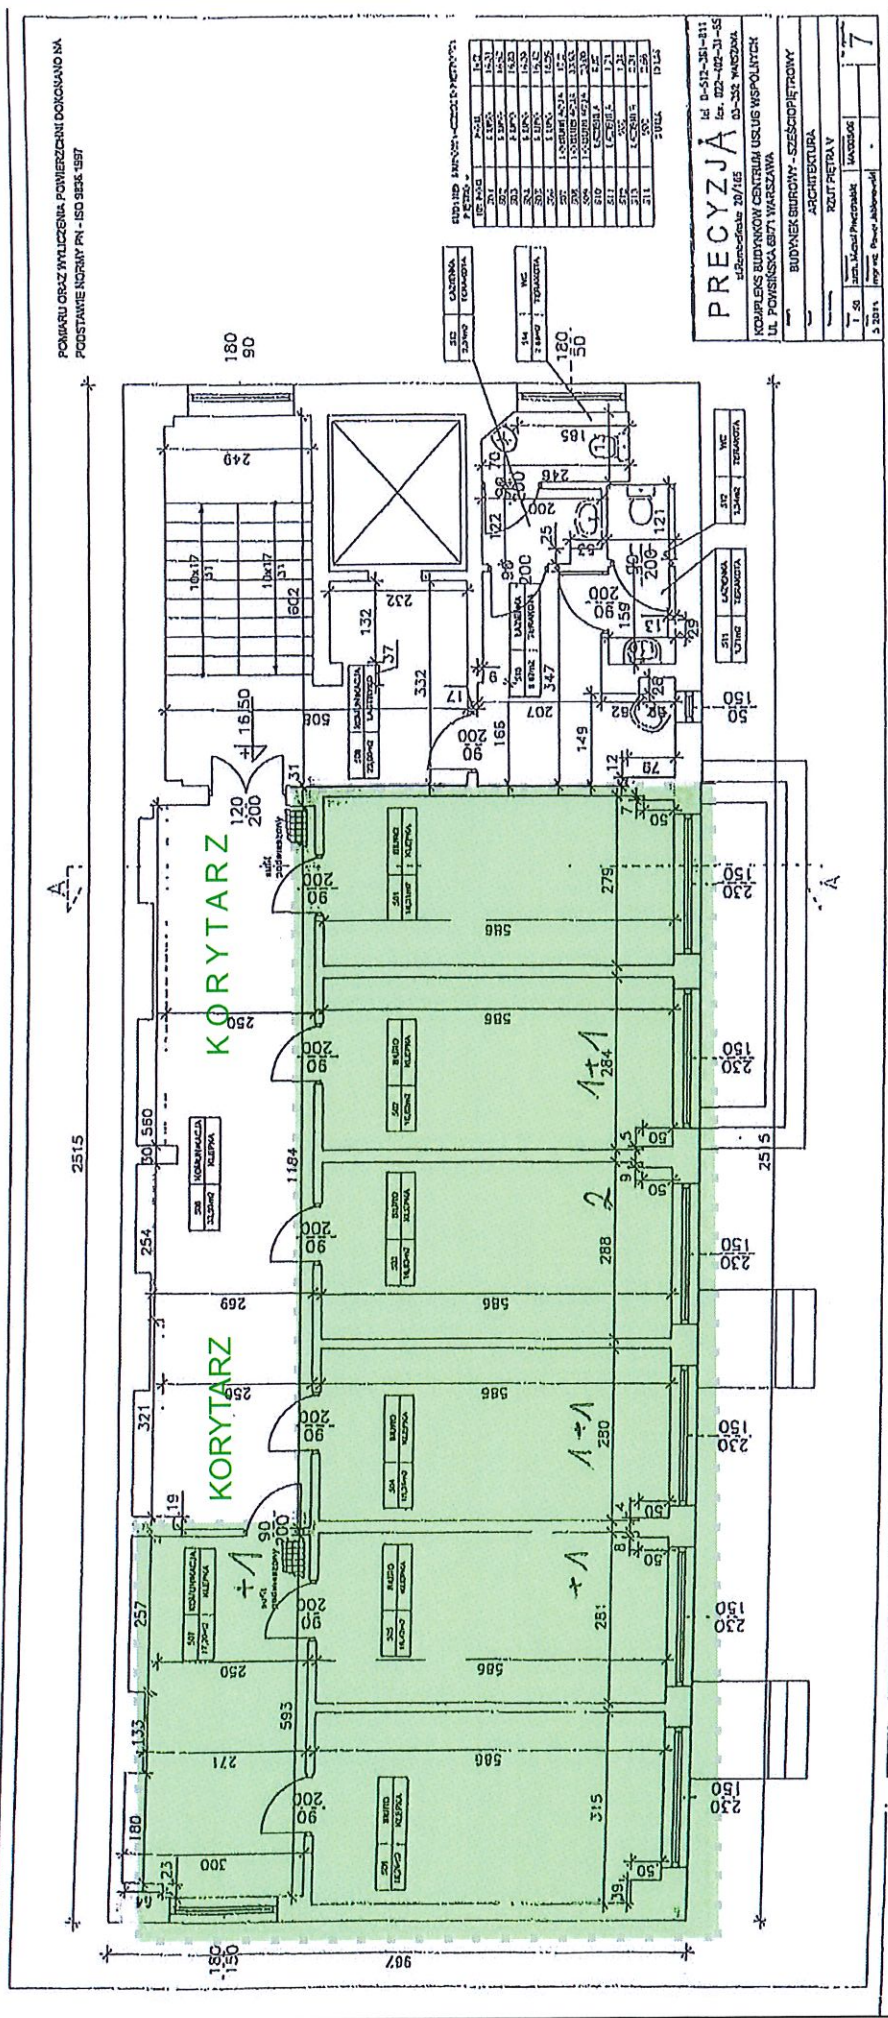

Piętro V
 Na **ZIELONO** zaznaczono pomieszczenia do aranżacji.
 Możliwość wykorzystania **KORYTARZA** na rozmieszczenie drukarek sieciowych, niszczarki, szaf, sprzętu gospodarczego, itp.

Handwritten signature and initials